



Dachgeschoss


- Lerchenhöhe ca.22 m²
- Euleneck ca.24 m²
- Taubenschlag ca.30 m²
- Meisenstübchen ca.22 m²
- Schwalbennest ca.21 m²

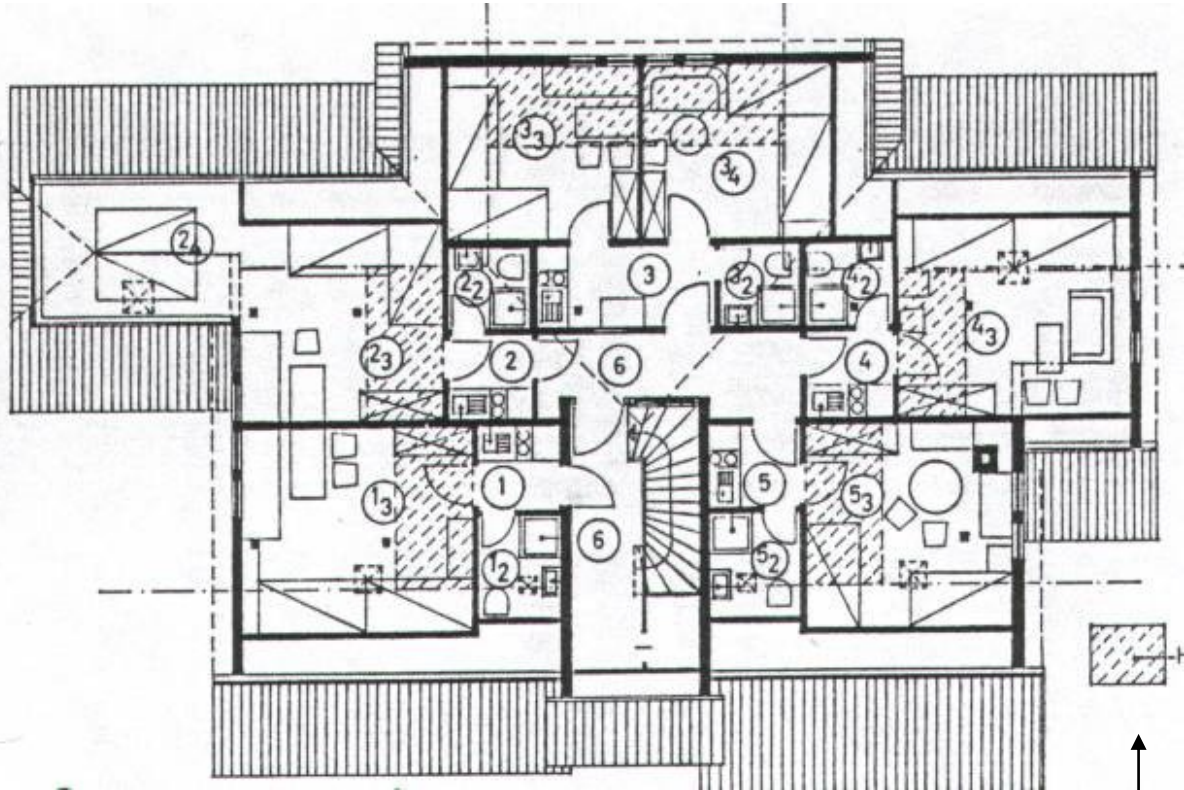

1 Obergeschoss , 1 – Sperlingswinkel ca.53 m², 4 – Zimmer D WC

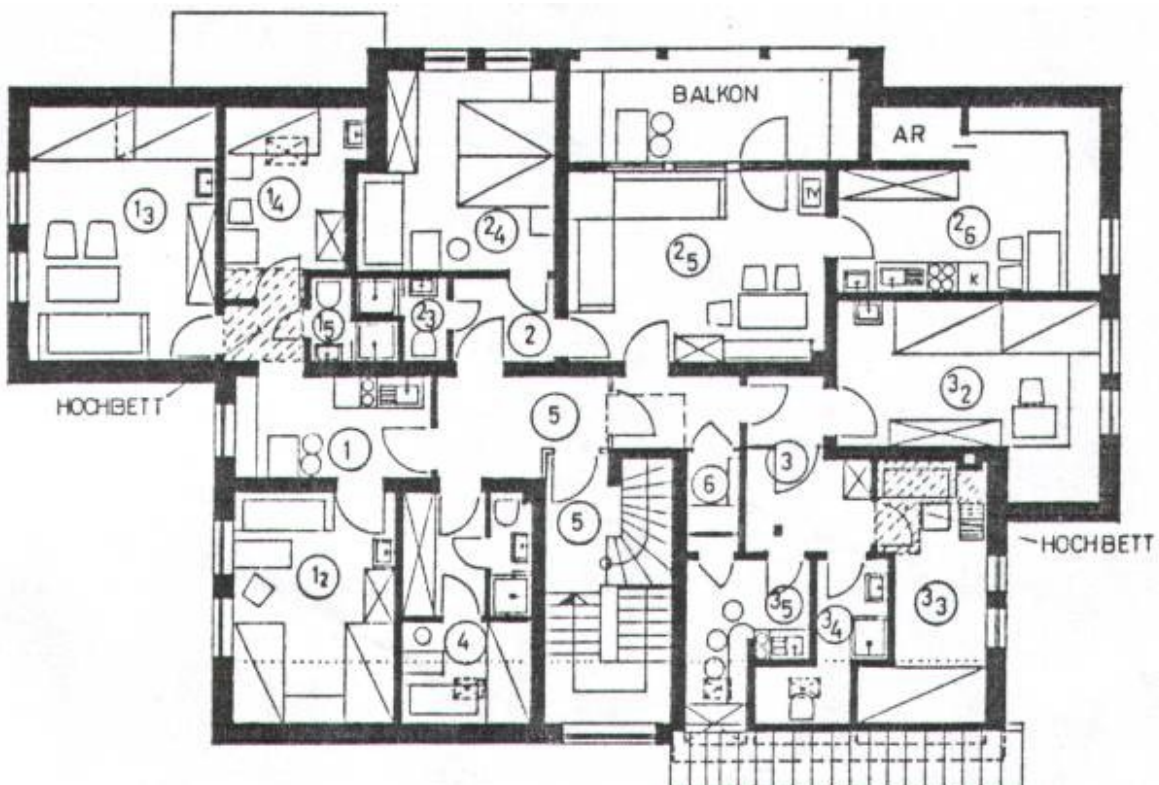

Aufenthaltsräume & Ferienwohnungen im Anbau

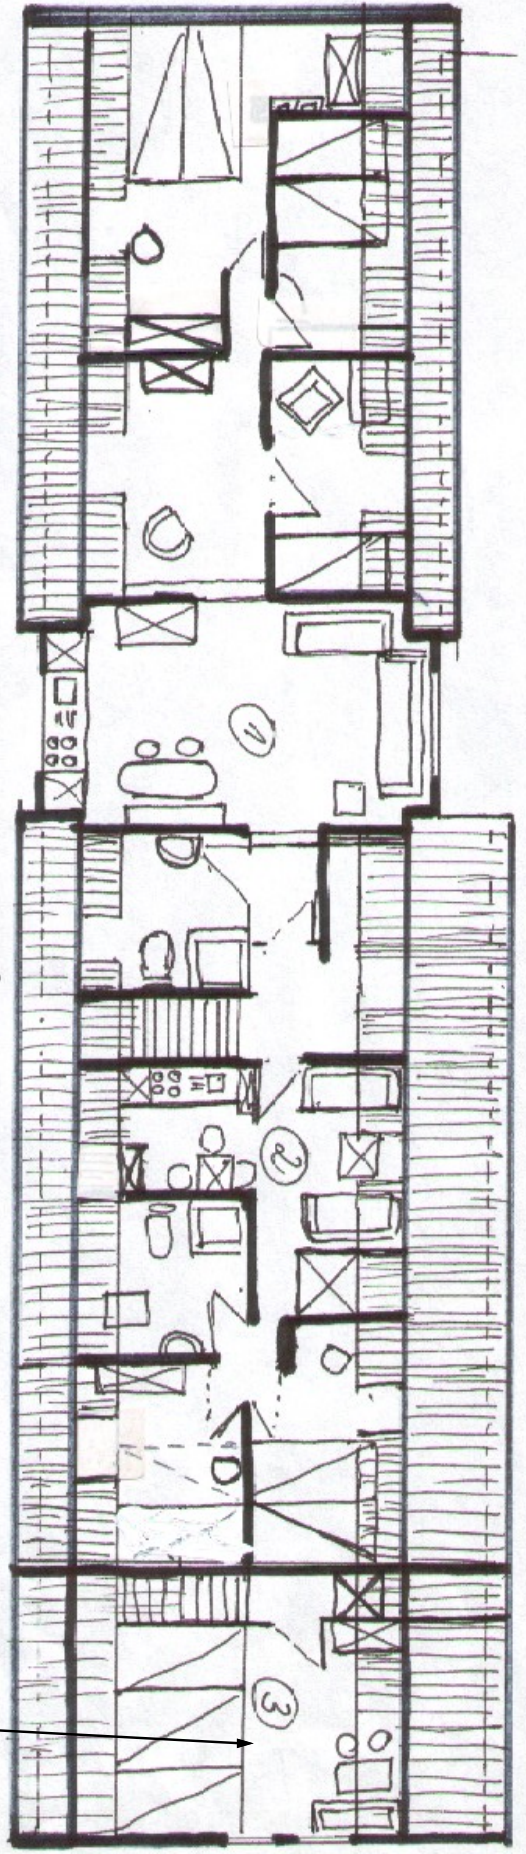

1 — Apfelbaum ca. 64 m²

2 — Erlengrund ca. 40 m²

Kamin und Fernsehraum

Aufenthaltsraum 3 — Wiesengrund ca. 43 m²

